

PROJET DE CONSTRUCTION DU SIEGE DU CERVIDA-DOUNEDON

Avant Projet Définitif



Maître d'ouvrage:	Financement:	Maître d'oeuvre:	Bureau d'études techniques & de contrôle	Phase du Projet:	Avant-projet définitif
				Modification du	Avril 2025
 Tel: +228 91 63 07 36 / +228 91 75 32 45 e_mail: cervida.togo@gmail.com		 15 BP 123 Lomé-Togo Tel: +228 22 61 01 08 / +228 90 10 33 11 e_mail: eyaezak@gmail.com	 05 BP 289 Lomé 05, Togo, Tel: +228 22 51 04 07 e_mail: gilbertimazie@gmail.com/ contact@espacearchitectures.com		

PROJET DE CONSTRUCTION DU SIEGE DU CERVIDA-DOUNEDON (Avant Projet Définitif)

PLAN D'ENSEMBLE
RDC



REPUBLIQUE TOGOLAISE

Travail - Liberté - Patrie

PROJET DE CONSTRUCTION DU SIEGE
DE CERVIDA- DOUNEDON



Maître d'ouvrage:
CERVIDA - DOUNEDON
Tel: +228 91 63 07 36 / +228 91 75 32 45
e_mail: cervida.togo@gmail.com



Financement:
BANQUE MONDIALE



Maître d'oeuvre:
EZA ARCHITECTURES
15 BP 123 Lomé-Togo Tel: +228 22 61 01 08 / +228 90 10 33 11
e_mail: eyaezak@gmail.com



Bureau d'études techniques & de contrôle:
IDEA
05 BP 289 Lomé 05, Togo, Tel: +228 22 51 04 07
e_mail: gilbertlimazie@gmail.com/ contact@espacearchitectures.com

ENTREPRISES

Lot 01:

Lot 02:

Lot 03:

Lot 04:

Lot 05:

Groupeement GIC & EGENEB-TP

APS PC **APD** DCE MAR DOE

Date: **1/150** Avril. 2025 N°: **1**

PROJET DE CONSTRUCTION DU SIEGE DU CERVIDA-DOUNEDON (Avant Projet Définitif)

PLAN DU RDC



REPUBLIQUE TOGOLAISE

Travail - Liberté - Patrie

PROJET DE CONSTRUCTION DU SIEGE DE CERVIDA- DOUNEDON



Maître d'ouvrage: **CERVIDA - DOUNEDON**
Tel: +228 91 63 07 36 / +228 91 75 32 45
e_mail: cervida.togo@gmail.com



Financement: **BANQUE MONDIALE**



Maître d'oeuvre: **EZA ARCHITECTURES**
15 BP 123 Lomé-Togo Tel: +228 22 61 01 08 / +228 90 10 33 11
e_mail: eyaezak@gmail.com



Bureau d'études techniques & de contrôle: **IDEA**
05 BP 289 Lomé 05, Togo, Tel: +228 22 51 04 07
e_mail: gilbertlimazie@gmail.com/ contact@espacearchitectures.com

ENTREPRISES

Lot 01:

Lot 02:

Lot 03:

Groupement GIC & EGENEB-TP

Lot 04:


Lot 05:

APS PC **APD** DCE MAR DOE

Date: **Echelle: 1/100** Avril. 2025 N°: **2**

PROJET DE CONSTRUCTION DU SIEGE DU CERVIDA-DOUNEDON (Avant Projet Définitif)

PLAN DU R+1

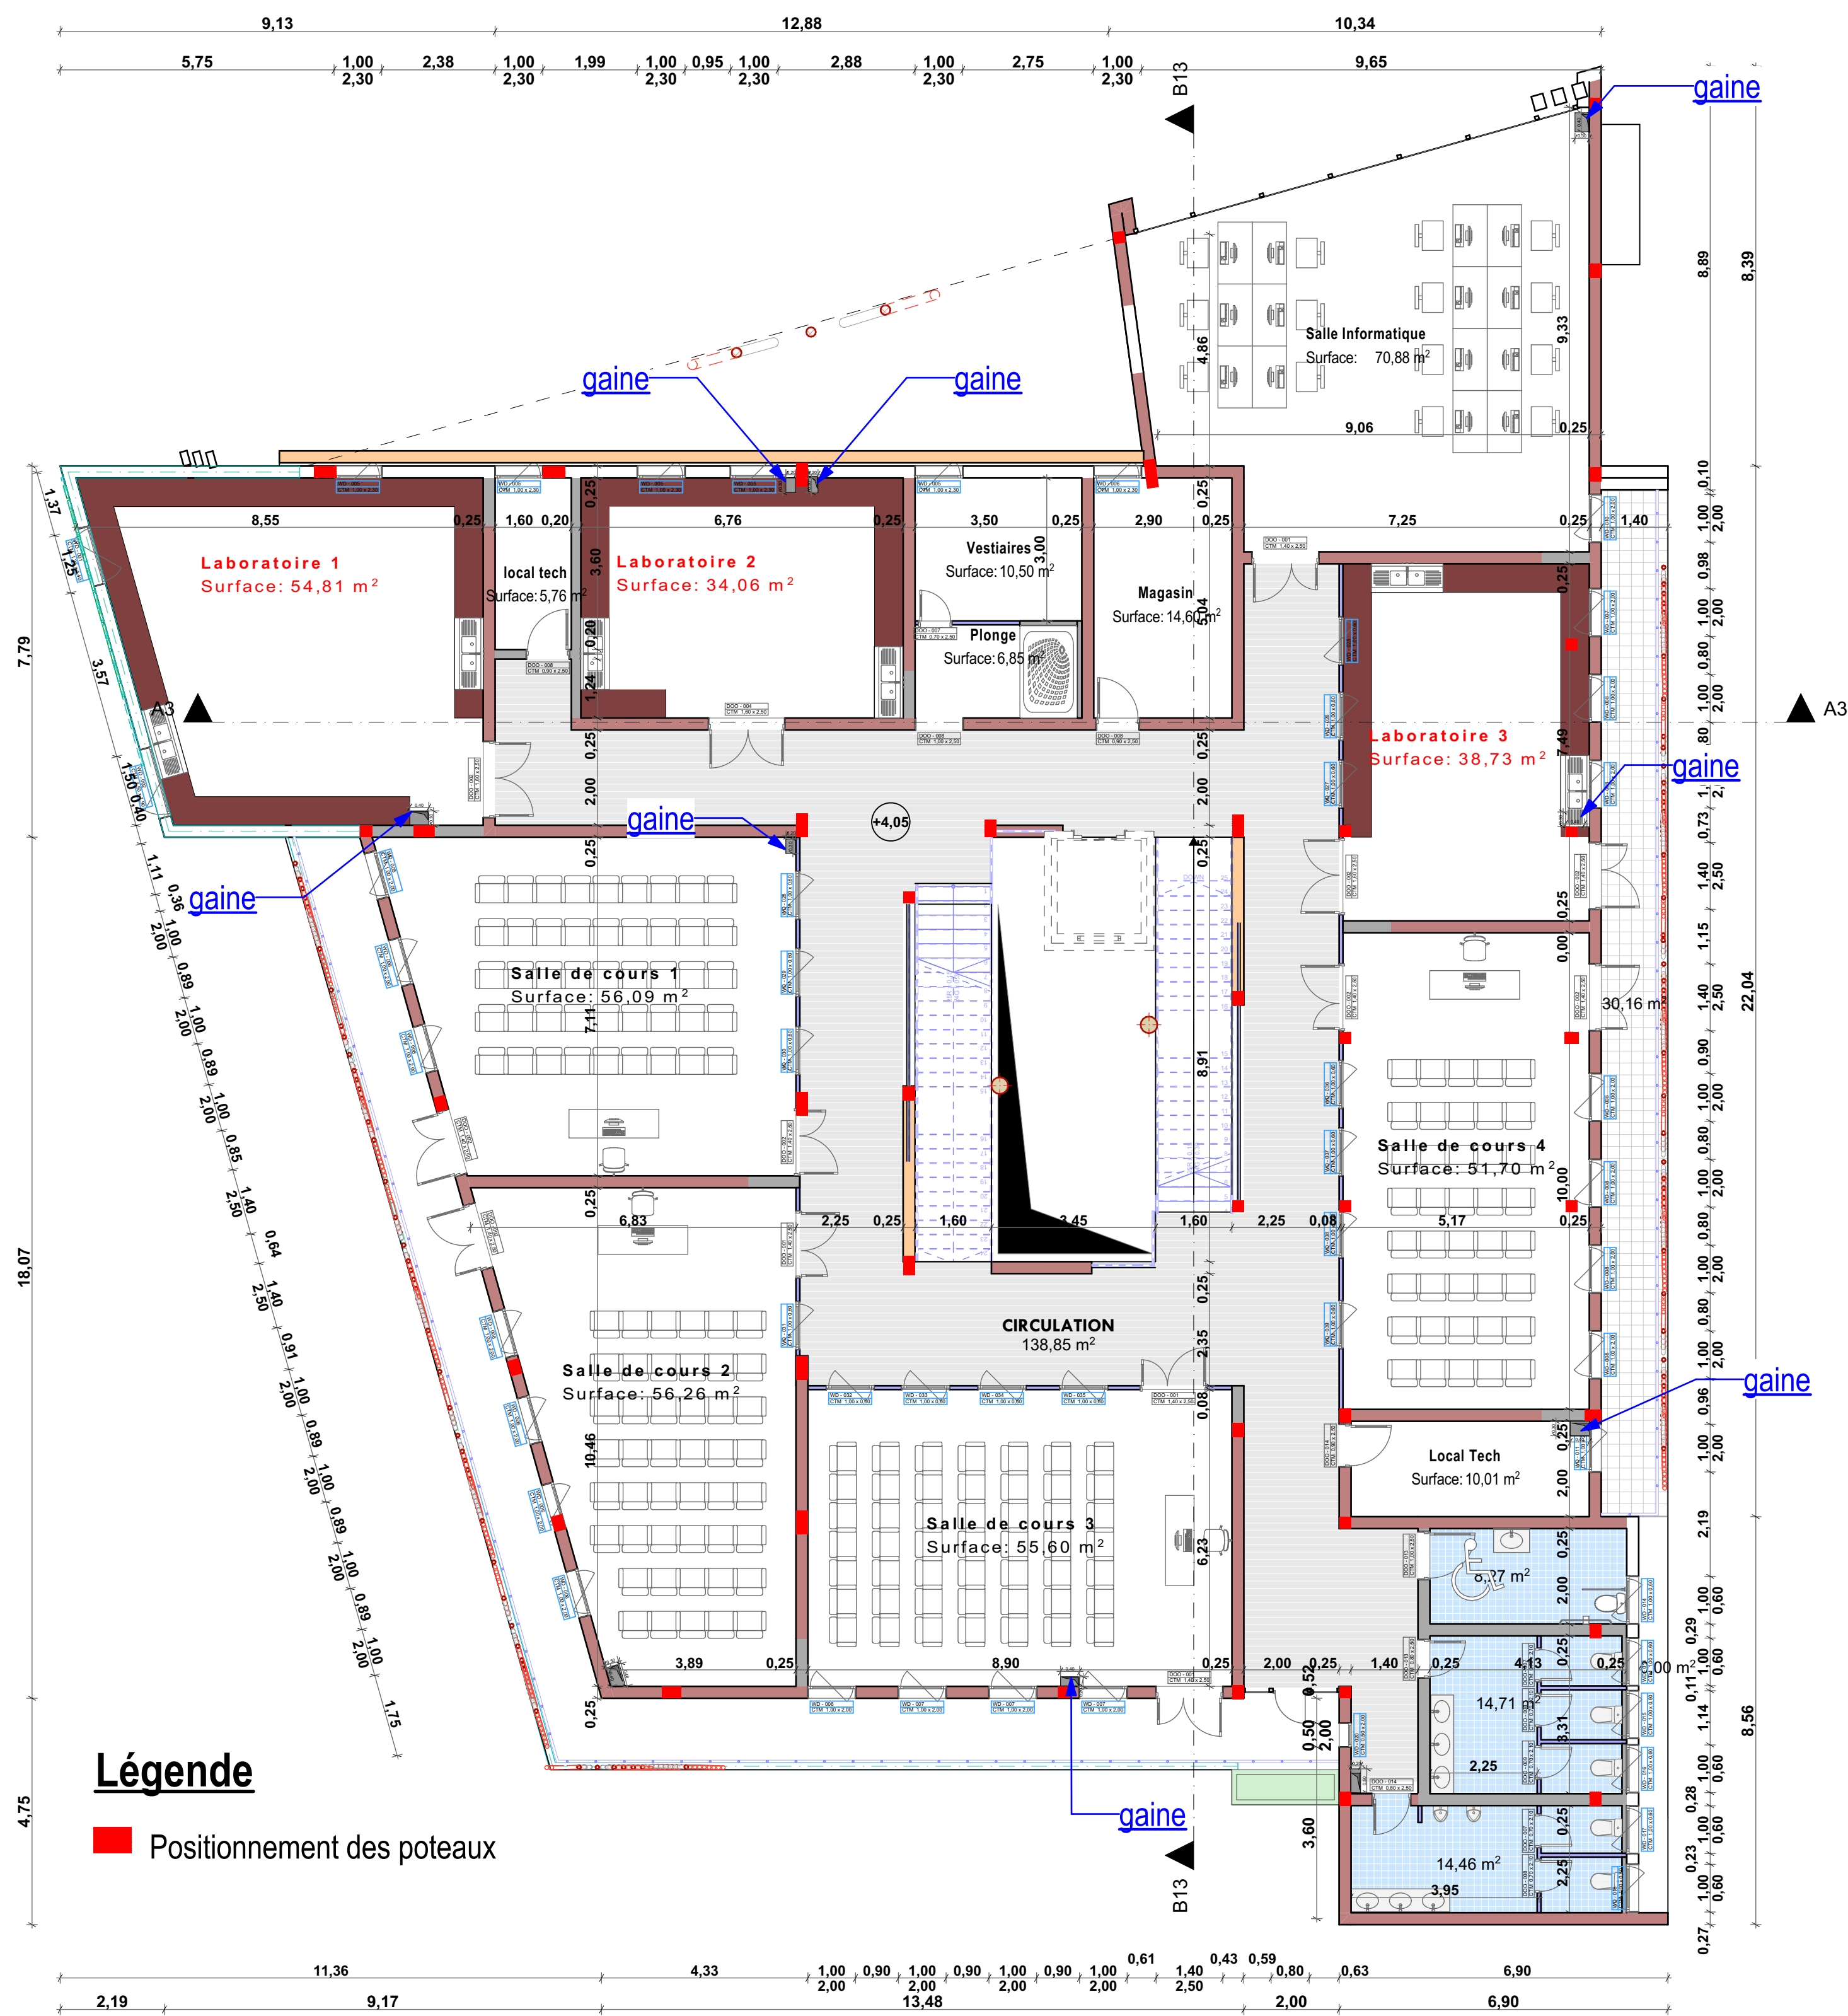

REPUBLIQUE TOGOLAISE

Travail - Liberté - Patrie

PROJET DE CONSTRUCTION DU SIEGE
DE CERVIDA- DOUNEDON



Maître d'ouvrage:

CERVIDA - DOUNEDON

Tel: +228 91 63 07 36 / +228 91 75 32 45
e_mail: cervida.togo@gmail.com



Financement:

BANQUE MONDIALE



Maître d'oeuvre:

EZA ARCHITECTURES

15 BP 123 Lomé-Togo Tel: +228 22 61 01 08 / +228 90 10 33 11
e_mail: eyaezak@gmail.com



Bureau d'études techniques & de contrôle:

IDEA

05 BP 289 Lomé 05, Togo, Tel: +228 22 51 04 07
e_mail: gilbertlimazie@gmail.com/ contact@espacearchitectures.com

ENTREPRISES

Lot 01:

Lot 02:

Lot 03:

Lot 04:

Lot 05:

Groupement GIC & EGNEB-TP

APS PC **APD** DCE MAR DOE

Date: **1/100** Avril. 2025 N°: **3**

PLAN DU R+2



REPUBLIQUE TOGOLAISE

Travail - Liberté - Patrie

PROJET DE CONSTRUCTION DU SIEGE DE CERVIDA- DOUNEDON



Maître d'ouvrage: CERVIDA - DOUNEDON
Tel: +228 91 63 07 36 / +228 91 75 32 45
e_mail: cervida.togo@gmail.com



Financement: BANQUE MONDIALE



Maître d'oeuvre: EZA ARCHITECTURES
15 BP 123 Lomé-Togo Tel: +228 22 61 01 08 / +228 90 10 33 11
e_mail: eyaezak@gmail.com



Bureau d'études techniques & de contrôle: IDEA
05 BP 289 Lomé 05, Togo, Tel: +228 22 51 04 07
e_mail: gilbertlimazie@gmail.com/ contact@espacearchitectures.com

ENTREPRISES

Lot 01:

Lot 02:

Lot 03:

Groupement GIC & EGNEB-TP

Lot 04:


Lot 05:

APS PC APD DCE MAR DOE

Date:

Echelle: 1/100 Avril. 2025 N° 4

PROJET DE CONSTRUCTION DU SIEGE DU CERVIDA-DOUNEDON (Avant Projet Définitif)

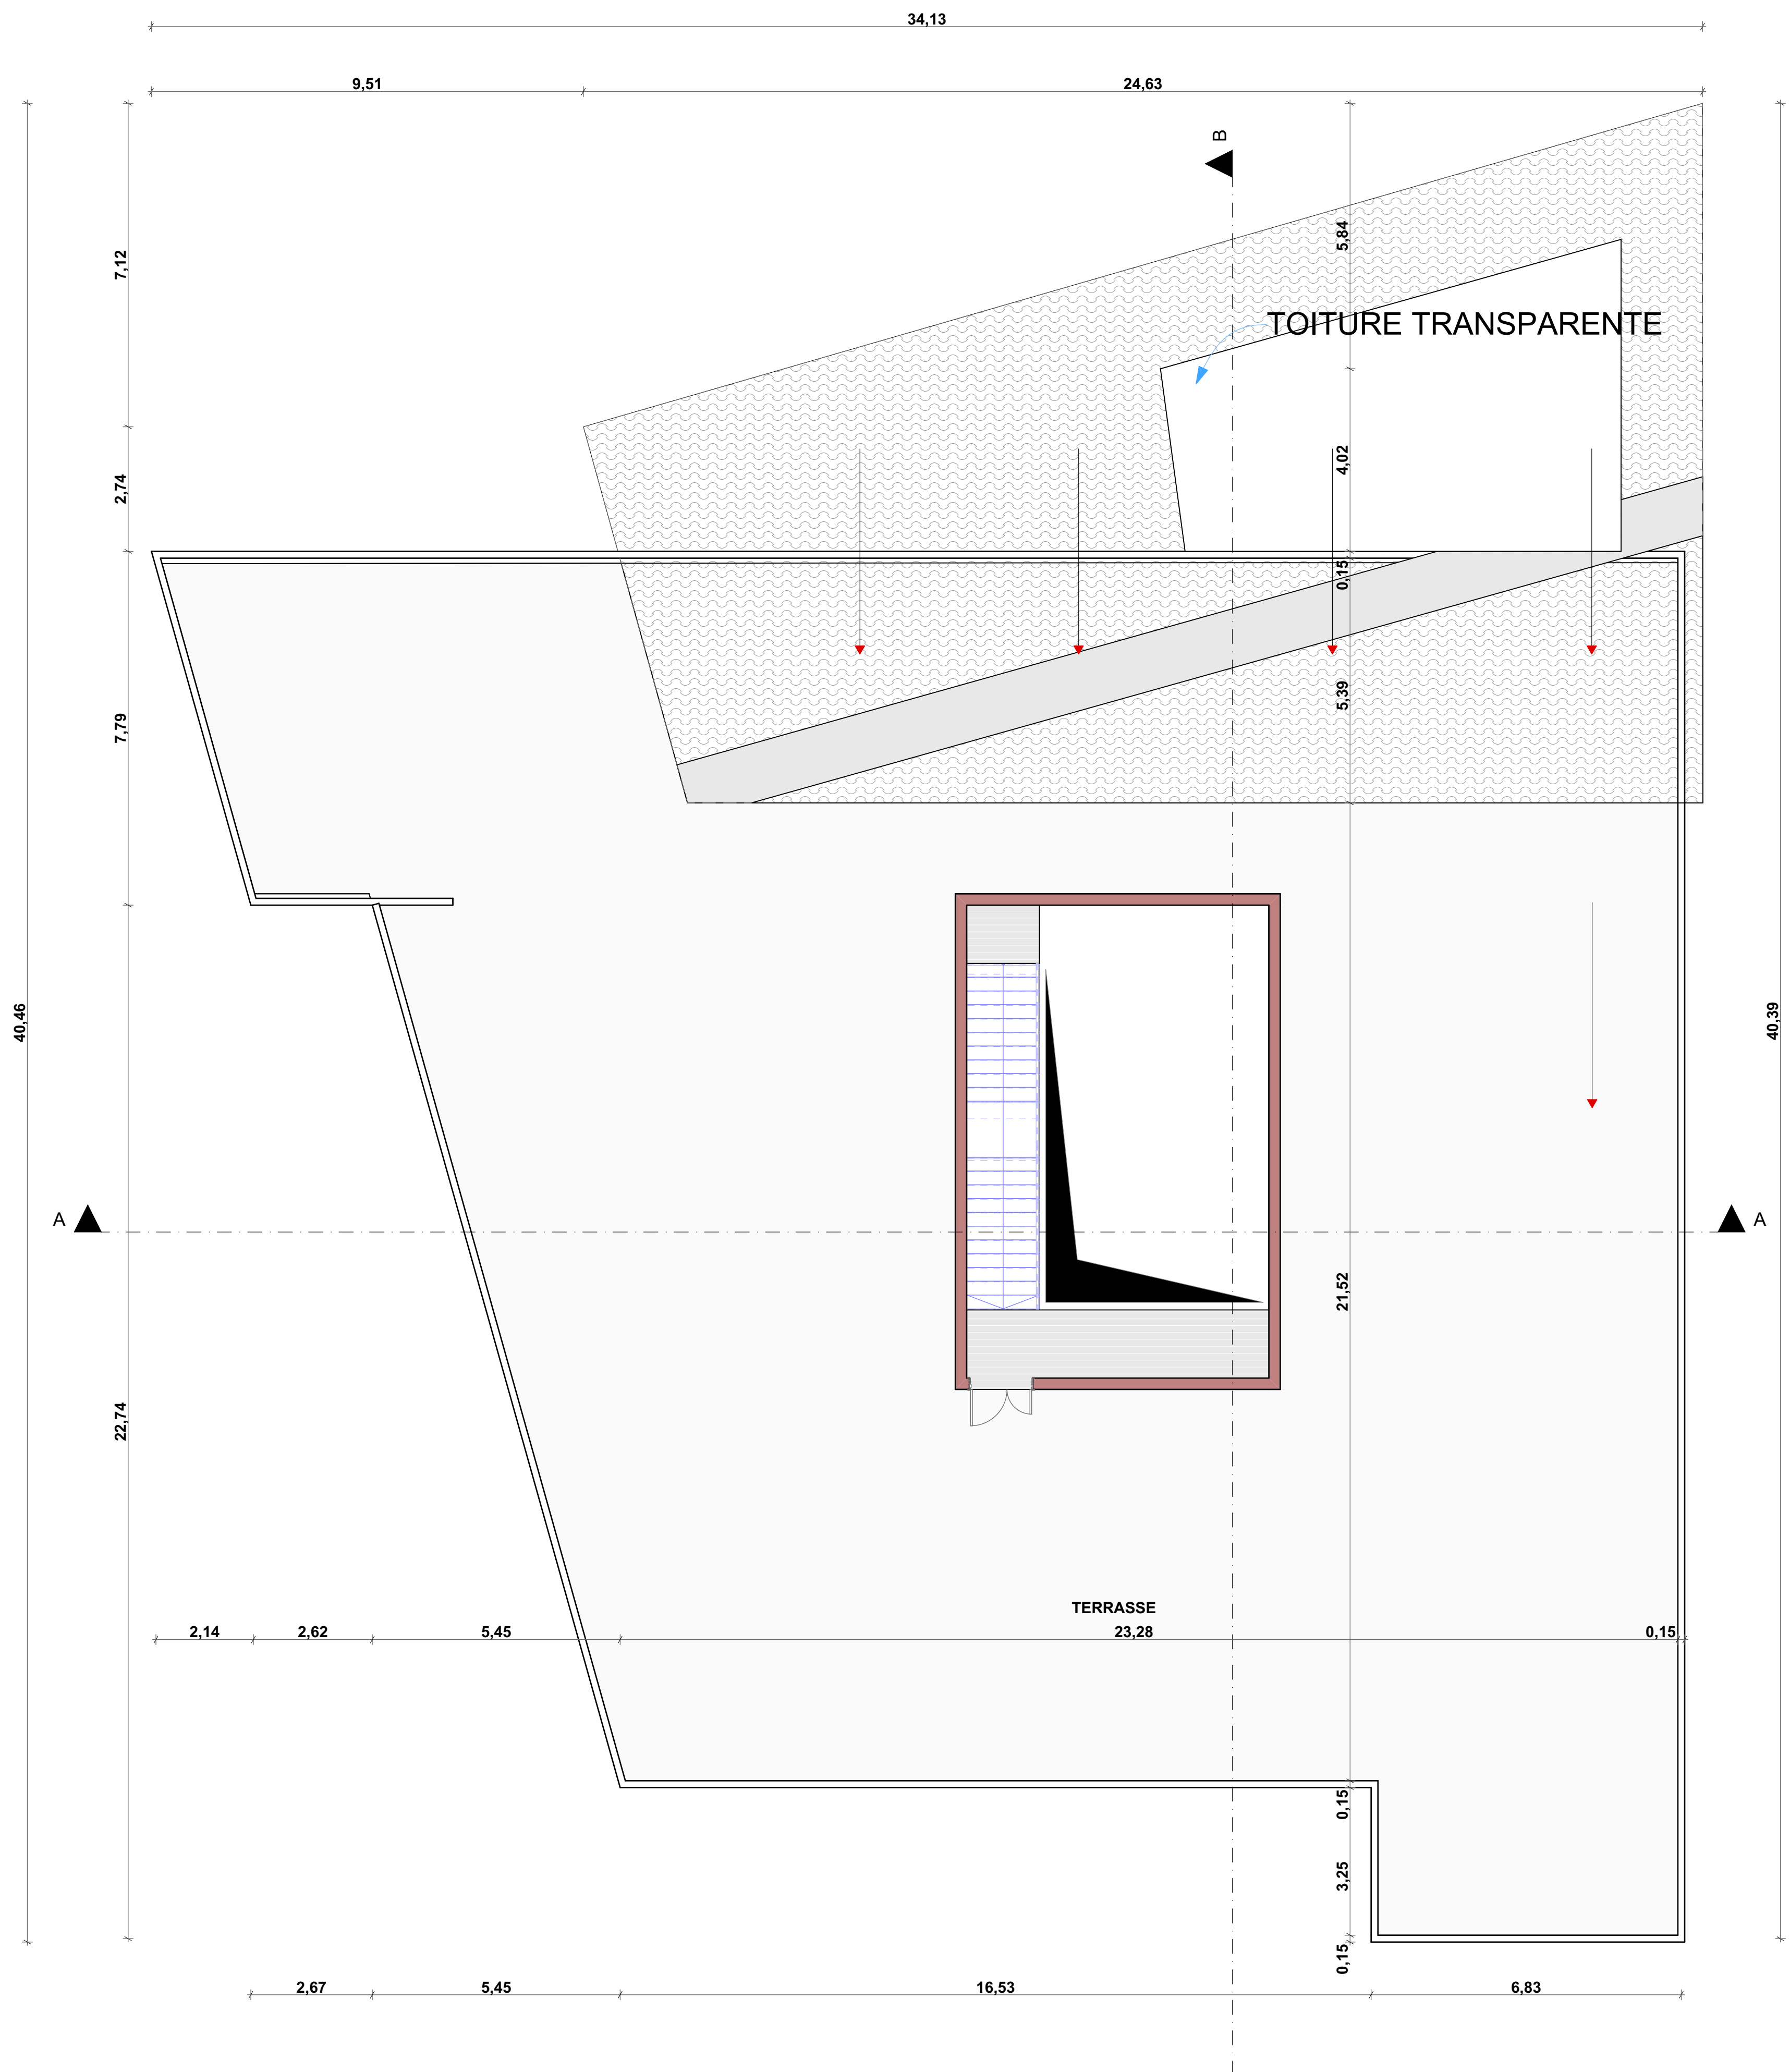

PLAN DE L'EDICULE

REPUBLIQUE TOGOLAISE

Travail - Liberté - Patrie

PROJET DE CONSTRUCTION DU SIEGE DE CERVIDA- DOUNEDON



CERVIDA - DOUNEDON
Tel: +228 91 63 07 36 / +228 91 75 32 45
e_mail: cervida.togo@gmail.com



BANQUE MONDIALE



EZA ARCHITECTURES
15 BP 123 Lomé-Togo Tel: +228 22 61 01 08 / +228 90 10 33 11
e_mail: eyaezak@gmail.com



IDEA
05 BP 289 Lomé 05, Togo, Tel: +228 22 51 04 07
e_mail: gilbertlimazie@gmail.com/ contact@espacearchitectures.com

ENTREPRISES

Lot 01:

Lot 02:

Lot 03:

Lot 04:

Lot 05:


Groupement GIC & EGENEB-TP

APS PC **APD** DCE MAR DOE

Date: **Avril. 2025** N°: **5**

Echelle: **1/100**

FACADES

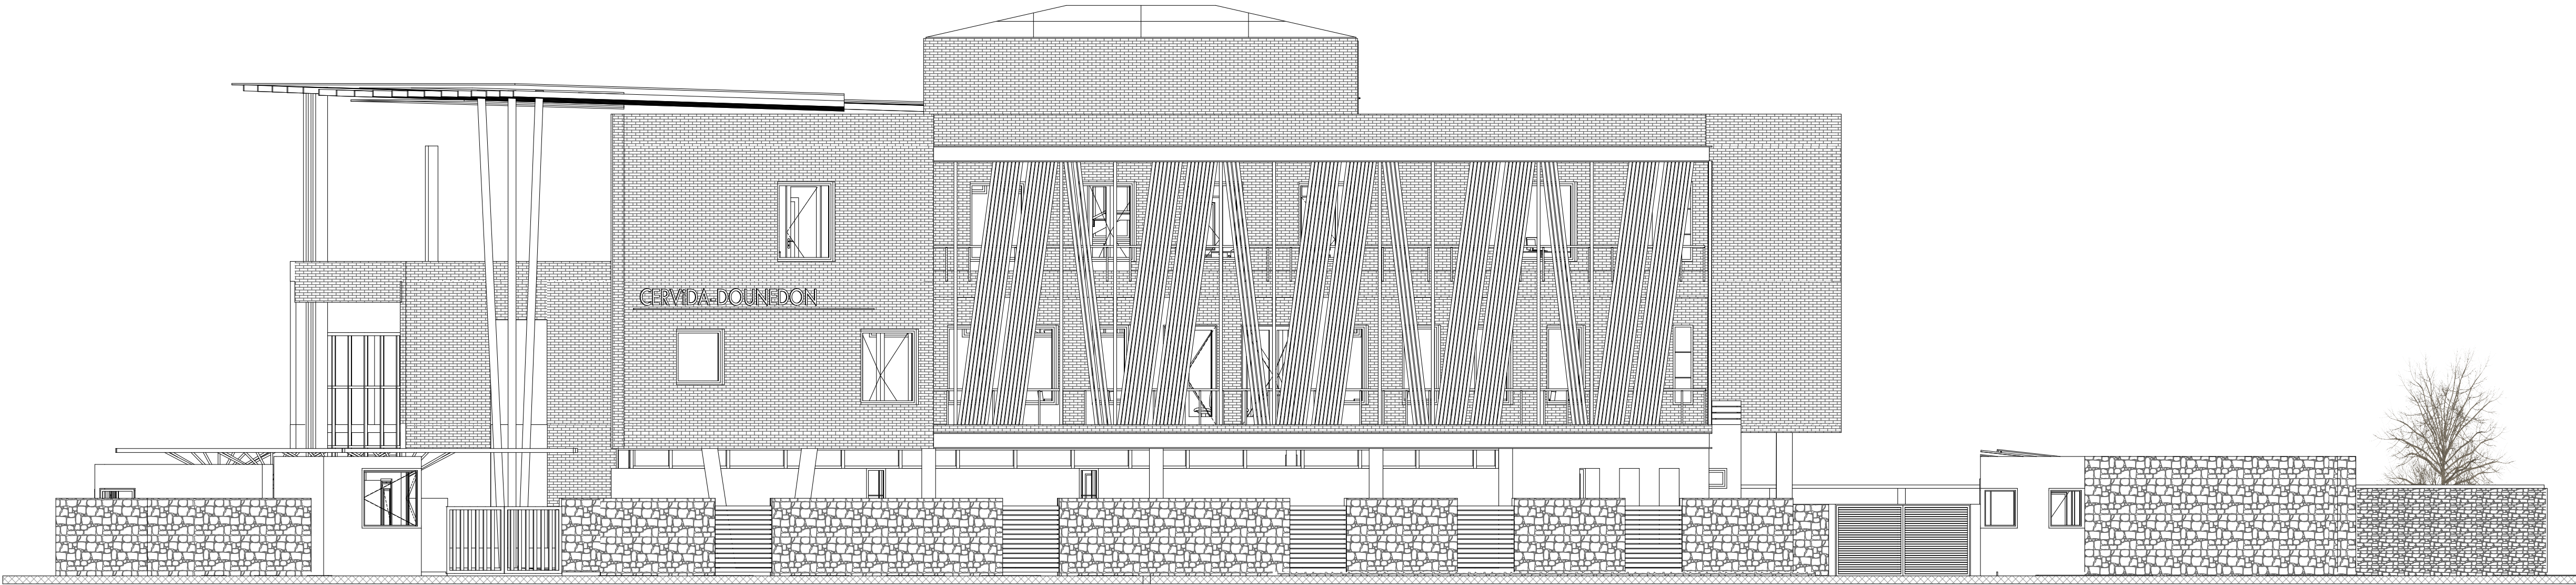

FACADE LATERALE DROITE



FACADE PRINCIPALE

REPUBLIQUE TOGOLAISE

Travail - Liberté - Patrie

PROJET DE CONSTRUCTION DU SIEGE
DE CERVIDA- DOUNEDON



Maître d'ouvrage:
CERVIDA - DOUNEDON
Tel: +228 91 63 07 36 / +228 91 75 32 45
e_mail: cervida.togo@gmail.com



Financement:
BANQUE MONDIALE



Maître d'oeuvre:
EZA ARCHITECTURES
15 BP 123 Lomé-Togo Tel: +228 22 61 01 08 / +228 90 10 33 11
e_mail: eyaezak@gmail.com



Bureau d'études techniques & de contrôle:
IDEA
05 BP 289 Lomé 05, Togo, Tel: +228 22 51 04 07
e_mail: gilbertimazie@gmail.com/ contact@espacearchitectures.com

ENTREPRISES

Lot 01:

Lot 02:

Lot 03:

Lot 04:


Lot 05:

Groupeement GIC & EGENEB-TP

APS PC **APD** DCE MAR DOE

Date:
Echelle: **1/100** **Avril. 2025** N°: **6**

FACADES

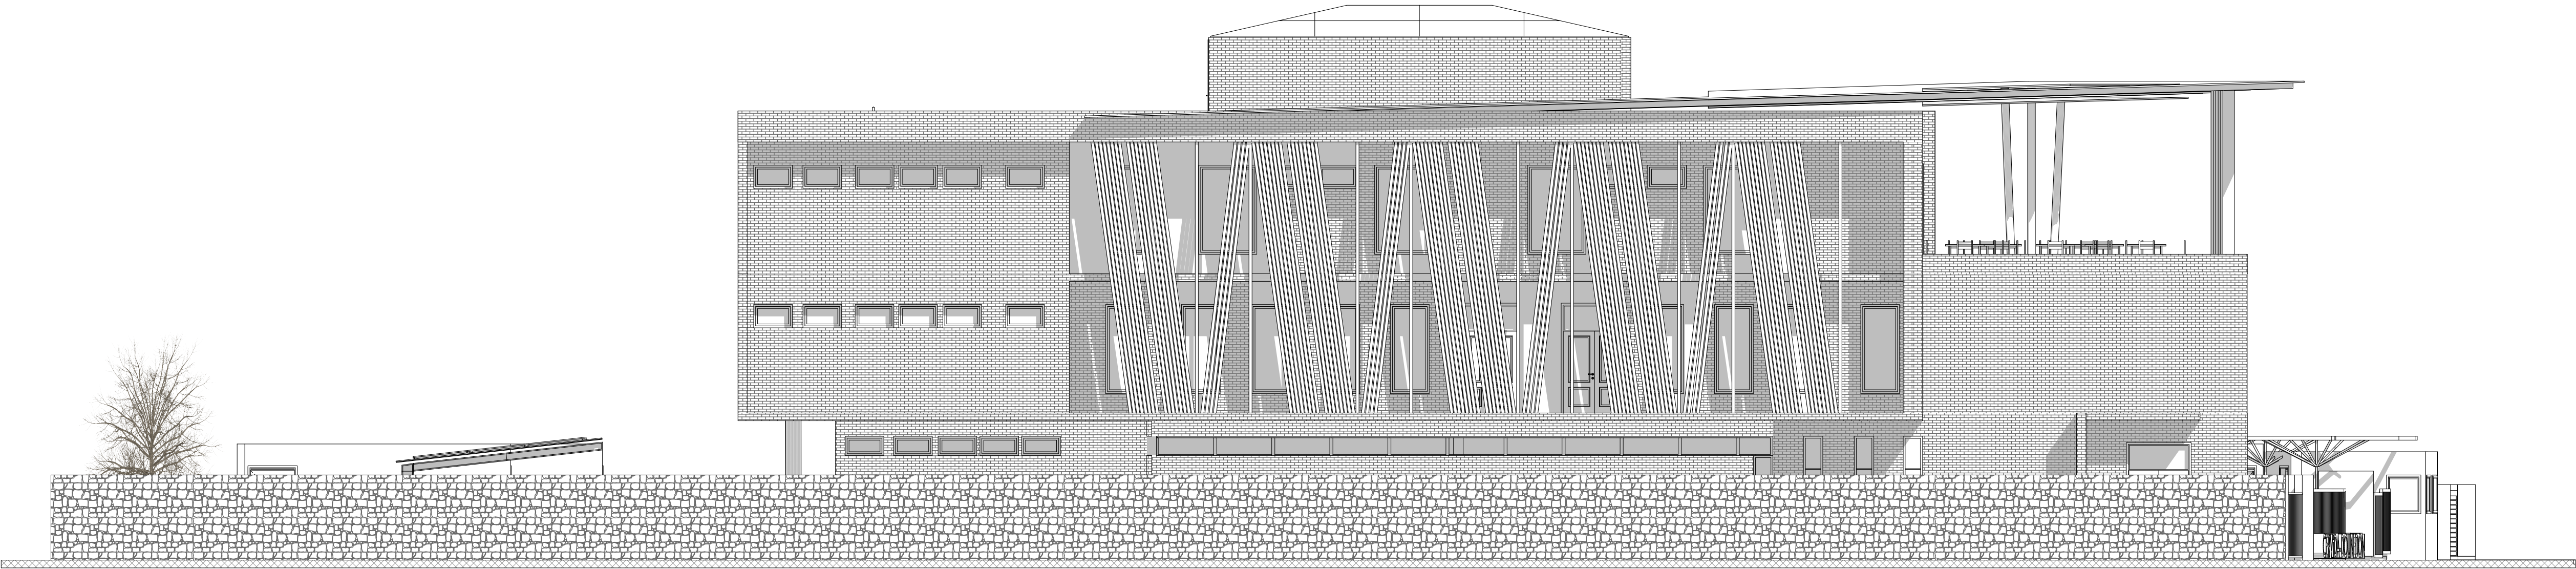

FACADE LATERALE GAUCHE



FACADE ARRIERE

REPUBLIQUE TOGOLAISE

Travail - Liberté - Patrie

PROJET DE CONSTRUCTION DU SIEGE
DE CERVIDA- DOUNEDON



Maître d'ouvrage:

CERVIDA - DOUNEDON

Tel: +228 91 63 07 36 / +228 91 75 32 45
e_mail: cervida.togo@gmail.com



Financement:

BANQUE MONDIALE



Maître d'oeuvre:

EZA ARCHITECTURES

15 BP 123 Lomé-Togo Tel: +228 22 61 01 08 / +228 90 10 33 11
e_mail: eyaezak@gmail.com



Bureau d'études techniques & de contrôle:

IDEA

05 BP 289 Lomé 05, Togo, Tel: +228 22 51 04 07
e_mail: gilbertimazie@gmail.com/ contact@espacearchitectures.com

ENTREPRISES

Lot 01:

Lot 02:

Lot 03:

Lot 04:

Lot 05:

Groupeement GIC & EGENEB-TP

APS PC  DCE MAR DOE

Date: **Avril. 2025** N°: **7**


Echelle: **1/100**

PROJET DE CONSTRUCTION DU SIEGE DU CERVIDA-DOUNEDON (Avant Projet Définitif)

COUPES & FACADES



COUPE AA

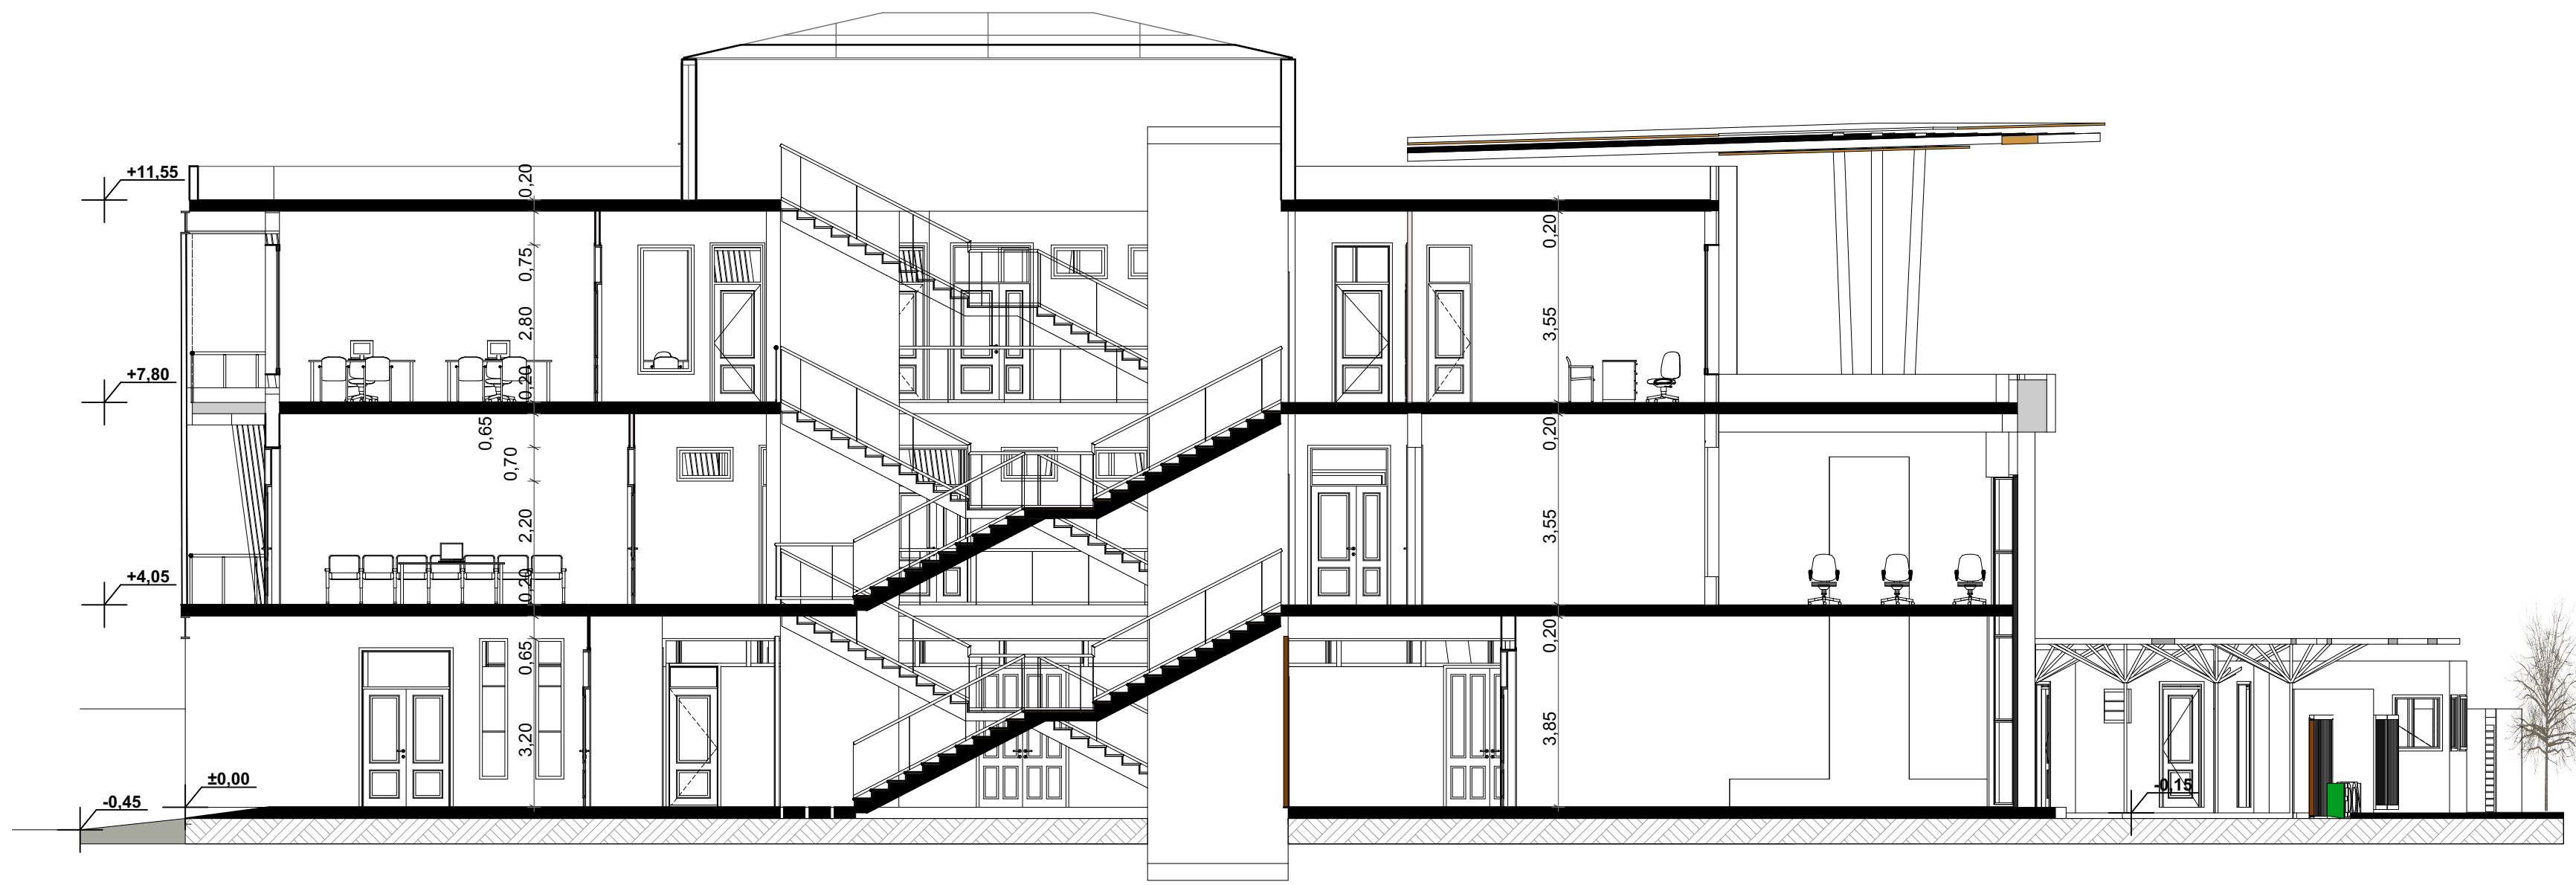

COUPE BB

REPUBLIQUE TOGOLAISE

Travail - Liberté - Patrie

PROJET DE CONSTRUCTION DU SIEGE DE CERVIDA- DOUNEDON



Maître d'ouvrage:
CERVIDA - DOUNEDON
Tel: +228 91 63 07 36 / +228 91 75 32 45
e_mail: cervida.togo@gmail.com



Financement:
BANQUE MONDIALE



Maître d'oeuvre:
EZA ARCHITECTURES
15 BP 123 Lomé-Togo Tel: +228 22 61 01 08 / +228 90 10 33 11
e_mail: eyaezak@gmail.com



Bureau d'études techniques & de contrôle:
IDEA
05 BP 289 Lomé 05, Togo, Tel: +228 22 51 04 07
e_mail: gilbertlimazie@gmail.com/ contact@espacearchitectures.com

ENTREPRISES

Lot 01:

Lot 02:

Lot 03:

Lot 04:

Lot 05:

Groupeement GIC & EGENEB-TP

APS PC  DCE MAR DOE

Date: **Echelle: 1/100** Avril. 2025 N°: **8**

PROJET DE CONSTRUCTION DU SIEGE DU CERVIDA-DOUNEDON (Avant Projet Définitif)

VUE PERSPECTIVE



REPUBLIQUE TOGOLAISE

Travail - Liberté - Patrie

PROJET DE CONSTRUCTION DU SIEGE DE CERVIDA- DOUNEDON



Maître d'ouvrage:
CERVIDA - DOUNEDON
Tel: +228 91 63 07 36 / +228 91 75 32 45
e_mail: cervida.togo@gmail.com



Financement:
BANQUE MONDIALE



Maître d'oeuvre:
EZA ARCHITECTURES
15 BP 123 Lomé-Togo Tel: +228 22 61 01 08 / +228 90 10 33 11
e_mail: eyaezak@gmail.com



Bureau d'études techniques & de contrôle:
IDEA
05 BP 289 Lomé 05, Togo, Tel: +228 22 51 04 07
e_mail: gilbertlimazie@gmail.com/ contact@espacearchitectures.com

ENTREPRISES

Lot 01:

Lot 02:

Lot 03:

Lot 04:

Lot 05:

Groupeement GIC & EGENEB-TP

APS PC  DCE MAR DOE

Echelle: **1/100** Date: **Avril. 2025** N°: **9**

PROJET DE CONSTRUCTION DU SIEGE DU CERVIDA-DOUNEDON (Avant Projet Définitif)

VUE PERSPECTIVE



REPUBLIQUE TOGOLAISE

Travail - Liberté - Patrie

PROJET DE CONSTRUCTION DU SIEGE DE CERVIDA- DOUNEDON



Maître d'ouvrage:
CERVIDA - DOUNEDON
Tel: +228 91 63 07 36 / +228 91 75 32 45
e_mail: cervida.togo@gmail.com



Financement:
BANQUE MONDIALE



Maître d'oeuvre:
EZA ARCHITECTURES
15 BP 123 Lomé-Togo Tel: +228 22 61 01 08 / +228 90 10 33 11
e_mail: eyaezak@gmail.com



Bureau d'études techniques & de contrôle:
IDEA
05 BP 289 Lomé 05, Togo, Tel: +228 22 51 04 07
e_mail: gilbertlimazie@gmail.com/ contact@espacearchitectures.com

ENTREPRISES

Lot 01:

Lot 02:

Lot 03:

Lot 04:

Lot 05:

Groupeement GIC & EGENEB-TP

APS PC  DCE MAR DOE

Echelle: **1/100** Date: **Avril. 2025** N°: **10**

PROJET DE CONSTRUCTION DU SIEGE DU CERVIDA-DOUNEDON (Avant Projet Définitif)

VUE PERSPECTIVE



REPUBLIQUE TOGOLAISE

Travail - Liberté - Patrie

PROJET DE CONSTRUCTION DU SIEGE DE CERVIDA- DOUNEDON



Maître d'ouvrage:

CERVIDA - DOUNEDON

Tel: +228 91 63 07 36 / +228 91 75 32 45
e_mail: cervida.togo@gmail.com



Financement:

BANQUE MONDIALE



Maître d'oeuvre:

EZA ARCHITECTURES

15 BP 123 Lomé-Togo Tel: +228 22 61 01 08 / +228 90 10 33 11
e_mail: eyaezak@gmail.com



Bureau d'études techniques & de contrôle:

IDEA

05 BP 289 Lomé 05, Togo, Tel: +228 22 51 04 07
e_mail: gilbertlimazie@gmail.com/ contact@espacearchitectures.com

ENTREPRISES

Lot 01:

Lot 02:

Lot 03:

Lot 04:

Lot 05:

Groupement GIC & EGENEB-TP

APS PC DCE MAR DOE

Date:

Echelle: **1/100** Avril. 2025 N° **11**

PROJET DE CONSTRUCTION DU SIEGE DU CERVIDA-DOUNEDON (Avant Projet Définitif)

VUE PERSPECTIVE



REPUBLIQUE TOGOLAISE

Travail - Liberté - Patrie

PROJET DE CONSTRUCTION DU SIEGE DE CERVIDA- DOUNEDON



Maitre d'ouvrage:
CERVIDA - DOUNEDON
Tel: +228 91 63 07 36 / +228 91 75 32 45
e_mail: cervida.togo@gmail.com



Financement:
BANQUE MONDIALE



Maitre d'oeuvre:
EZA ARCHITECTURES
15 BP 123 Lomé-Togo Tel: +228 22 61 01 08 / +228 90 10 33 11
e_mail: eyaezak@gmail.com



Bureau d'études techniques & de contrôle:
IDEA
05 BP 289 Lomé 05, Togo, Tel: +228 22 51 04 07
e_mail: gilbertlimazie@gmail.com/ contact@espacearchitectures.com

ENTREPRISES

Lot 01:

Lot 02:

Lot 03:

Lot 04:

Lot 05:

Groupeement GIC & EGENEB-TP

APS PC DCE MAR DOE

Echelle: **1/100** Date: **Avril. 2025** N°: **12**

PROJET DE CONSTRUCTION DU SIEGE DU CERViDA-DOUNEDON (Avant Projet Définitif)

VUES PERSPECTIVES



REPUBLIQUE TOGOLAISE

Travail - Liberté - Patrie

PROJET DE CONSTRUCTION DU SIEGE DE CERViDA- DOUNEDON



Maître d'ouvrage:
CERViDA - DOUNEDON
Tel: +228 91 63 07 36 / +228 91 75 32 45
e_mail: cervida.togo@gmail.com



Financement:
BANQUE MONDIALE



Maître d'oeuvre:
EZA ARCHITECTURES
15 BP 123 Lomé-Togo Tel: +228 22 61 01 08 / +228 90 10 33 11
e_mail: eyaezak@gmail.com



Bureau d'études techniques & de contrôle:
IDEA
05 BP 289 Lomé 05, Togo, Tel: +228 22 51 04 07
e_mail: gilbertlimazie@gmail.com/ contact@espacearchitectures.com

ENTREPRISES

Lot 01:

Lot 02:

Lot 03:

Lot 04:

Lot 05:

Groupeement GIC & EGENEB-TP

APS PC DCE MAR DOE

Echelle: **1/100** Date: **Avril. 2025** N°: **13**

PROJET DE CONSTRUCTION DU SIEGE DU CERVIDA-DOUNEDON (Avant Projet Définitif)

VUE PERSPECTIVE



01_10 - Photo

1:2,22

REPUBLIQUE TOGOLAISE

Travail - Liberté - Patrie

PROJET DE CONSTRUCTION DU SIEGE DE CERVIDA- DOUNEDON



Maître d'ouvrage:
CERVIDA - DOUNEDON
Tel: +228 91 63 07 36 / +228 91 75 32 45
e_mail: cervida.togo@gmail.com



Financement:
BANQUE MONDIALE



Maître d'oeuvre:
EZA ARCHITECTURES
15 BP 123 Lomé-Togo Tel: +228 22 61 01 08 / +228 90 10 33 11
e_mail: eyaezak@gmail.com



Bureau d'études techniques & de contrôle:
IDEA
05 BP 289 Lomé 05, Togo, Tel: +228 22 51 04 07
e_mail: gilbertlimazie@gmail.com/ contact@espacearchitectures.com

ENTREPRISES

Lot 01:

Lot 02:

Lot 03:

Lot 04:

Lot 05:

Groupeement GIC & EGENEB-TP

APS PC DCE MAR DOE

Echelle: 1/100 **Date:** Avril. 2025 **N°:** 14

PROJET DE CONSTRUCTION DU SIEGE DU CERVIDA-DOUNEDON (Avant Projet Définitif)

VUES SUR LA SALLE DE REUNION



REPUBLIQUE TOGOLAISE

Travail - Liberté - Patrie

PROJET DE CONSTRUCTION DU SIEGE DE CERVIDA- DOUNEDON



Maître d'ouvrage:
CERVIDA - DOUNEDON
Tel: +228 91 63 07 36 / +228 91 75 32 45
e_mail: cervida.togo@gmail.com



Financement:
BANQUE MONDIALE



Maître d'oeuvre:
EZA ARCHITECTURES
15 BP 123 Lomé-Togo Tel: +228 22 61 01 08 / +228 90 10 33 11
e_mail: eyaezak@gmail.com



Bureau d'études techniques & de contrôle:
IDEA
05 BP 289 Lomé 05, Togo, Tel: +228 22 51 04 07
e_mail: gilbertlimazie@gmail.com/ contact@espacearchitectures.com

ENTREPRISES

Lot 01:

Lot 02:

Lot 03:

Lot 04:

Lot 05:

Groupeement GIC & EGENEB-TP

APS PC  DCE MAR DOE

Echelle: **1/100** Date: **Avril. 2025** N°: **15**

PROJET DE CONSTRUCTION DU SIEGE DU CERVIDA-DOUNEDON (Avant Projet Définitif)

VUES SUR LA GRANDE SALLE



REPUBLIQUE TOGOLAISE

Travail - Liberté - Patrie

PROJET DE CONSTRUCTION DU SIEGE DE CERVIDA- DOUNEDON



Maître d'ouvrage: **CERVIDA - DOUNEDON**
Tel: +228 91 63 07 36 / +228 91 75 32 45
e_mail: cervida.togo@gmail.com



Financement: **BANQUE MONDIALE**



Maître d'oeuvre: **EZA ARCHITECTURES**
15 BP 123 Lomé-Togo Tel: +228 22 61 01 08 / +228 90 10 33 11
e_mail: eyaezak@gmail.com



Bureau d'études techniques & de contrôle: **IDEA**
05 BP 289 Lomé 05, Togo, Tel: +228 22 51 04 07
e_mail: gilbertlimazie@gmail.com/ contact@espacearchitectures.com

ENTREPRISES

Lot 01:

Lot 02:

Lot 03:

Lot 04:

Lot 05:

Groupement GIC & EGENEB-TP

APS PC  DCE MAR DOE

Date: **Echelle: 1/100** Avril. 2025 N°: **16**

PROJET DE CONSTRUCTION DU SIEGE DU CERVIDA-DOUNEDON (Avant Projet Définitif)

VUES SUR LE BUREAU DIRECTEUR



REPUBLIQUE TOGOLAISE

Travail - Liberté - Patrie

PROJET DE CONSTRUCTION DU SIEGE DE CERVIDA- DOUNEDON



Maître d'ouvrage:
CERVIDA - DOUNEDON
Tel: +228 91 63 07 36 / +228 91 75 32 45
e_mail: cervida.togo@gmail.com



Financement:
BANQUE MONDIALE



Maître d'oeuvre:
EZA ARCHITECTURES
15 BP 123 Lomé-Togo Tel: +228 22 61 01 08 / +228 90 10 33 11
e_mail: eyaezak@gmail.com



Bureau d'études techniques & de contrôle:
IDEA
05 BP 289 Lomé 05, Togo, Tel: +228 22 51 04 07
e_mail: gilbertlimazie@gmail.com/ contact@espacearchitectures.com

ENTREPRISES

Lot 01:

Lot 02:

Lot 03:

Lot 04:

Lot 05:



Groupement GIC & EGENEB-TP

APS PC DCE MAR DOE

Echelle: **1/100** Date: **Avril. 2025** N°: **17**

PROJET DE CONSTRUCTION DU SIEGE DU CERVIDA-DOUNEDON (Avant Projet Définitif)

PLAN DE MASSE

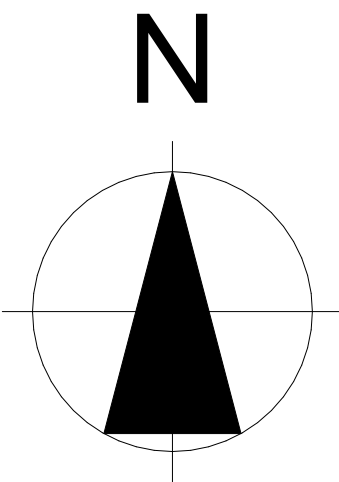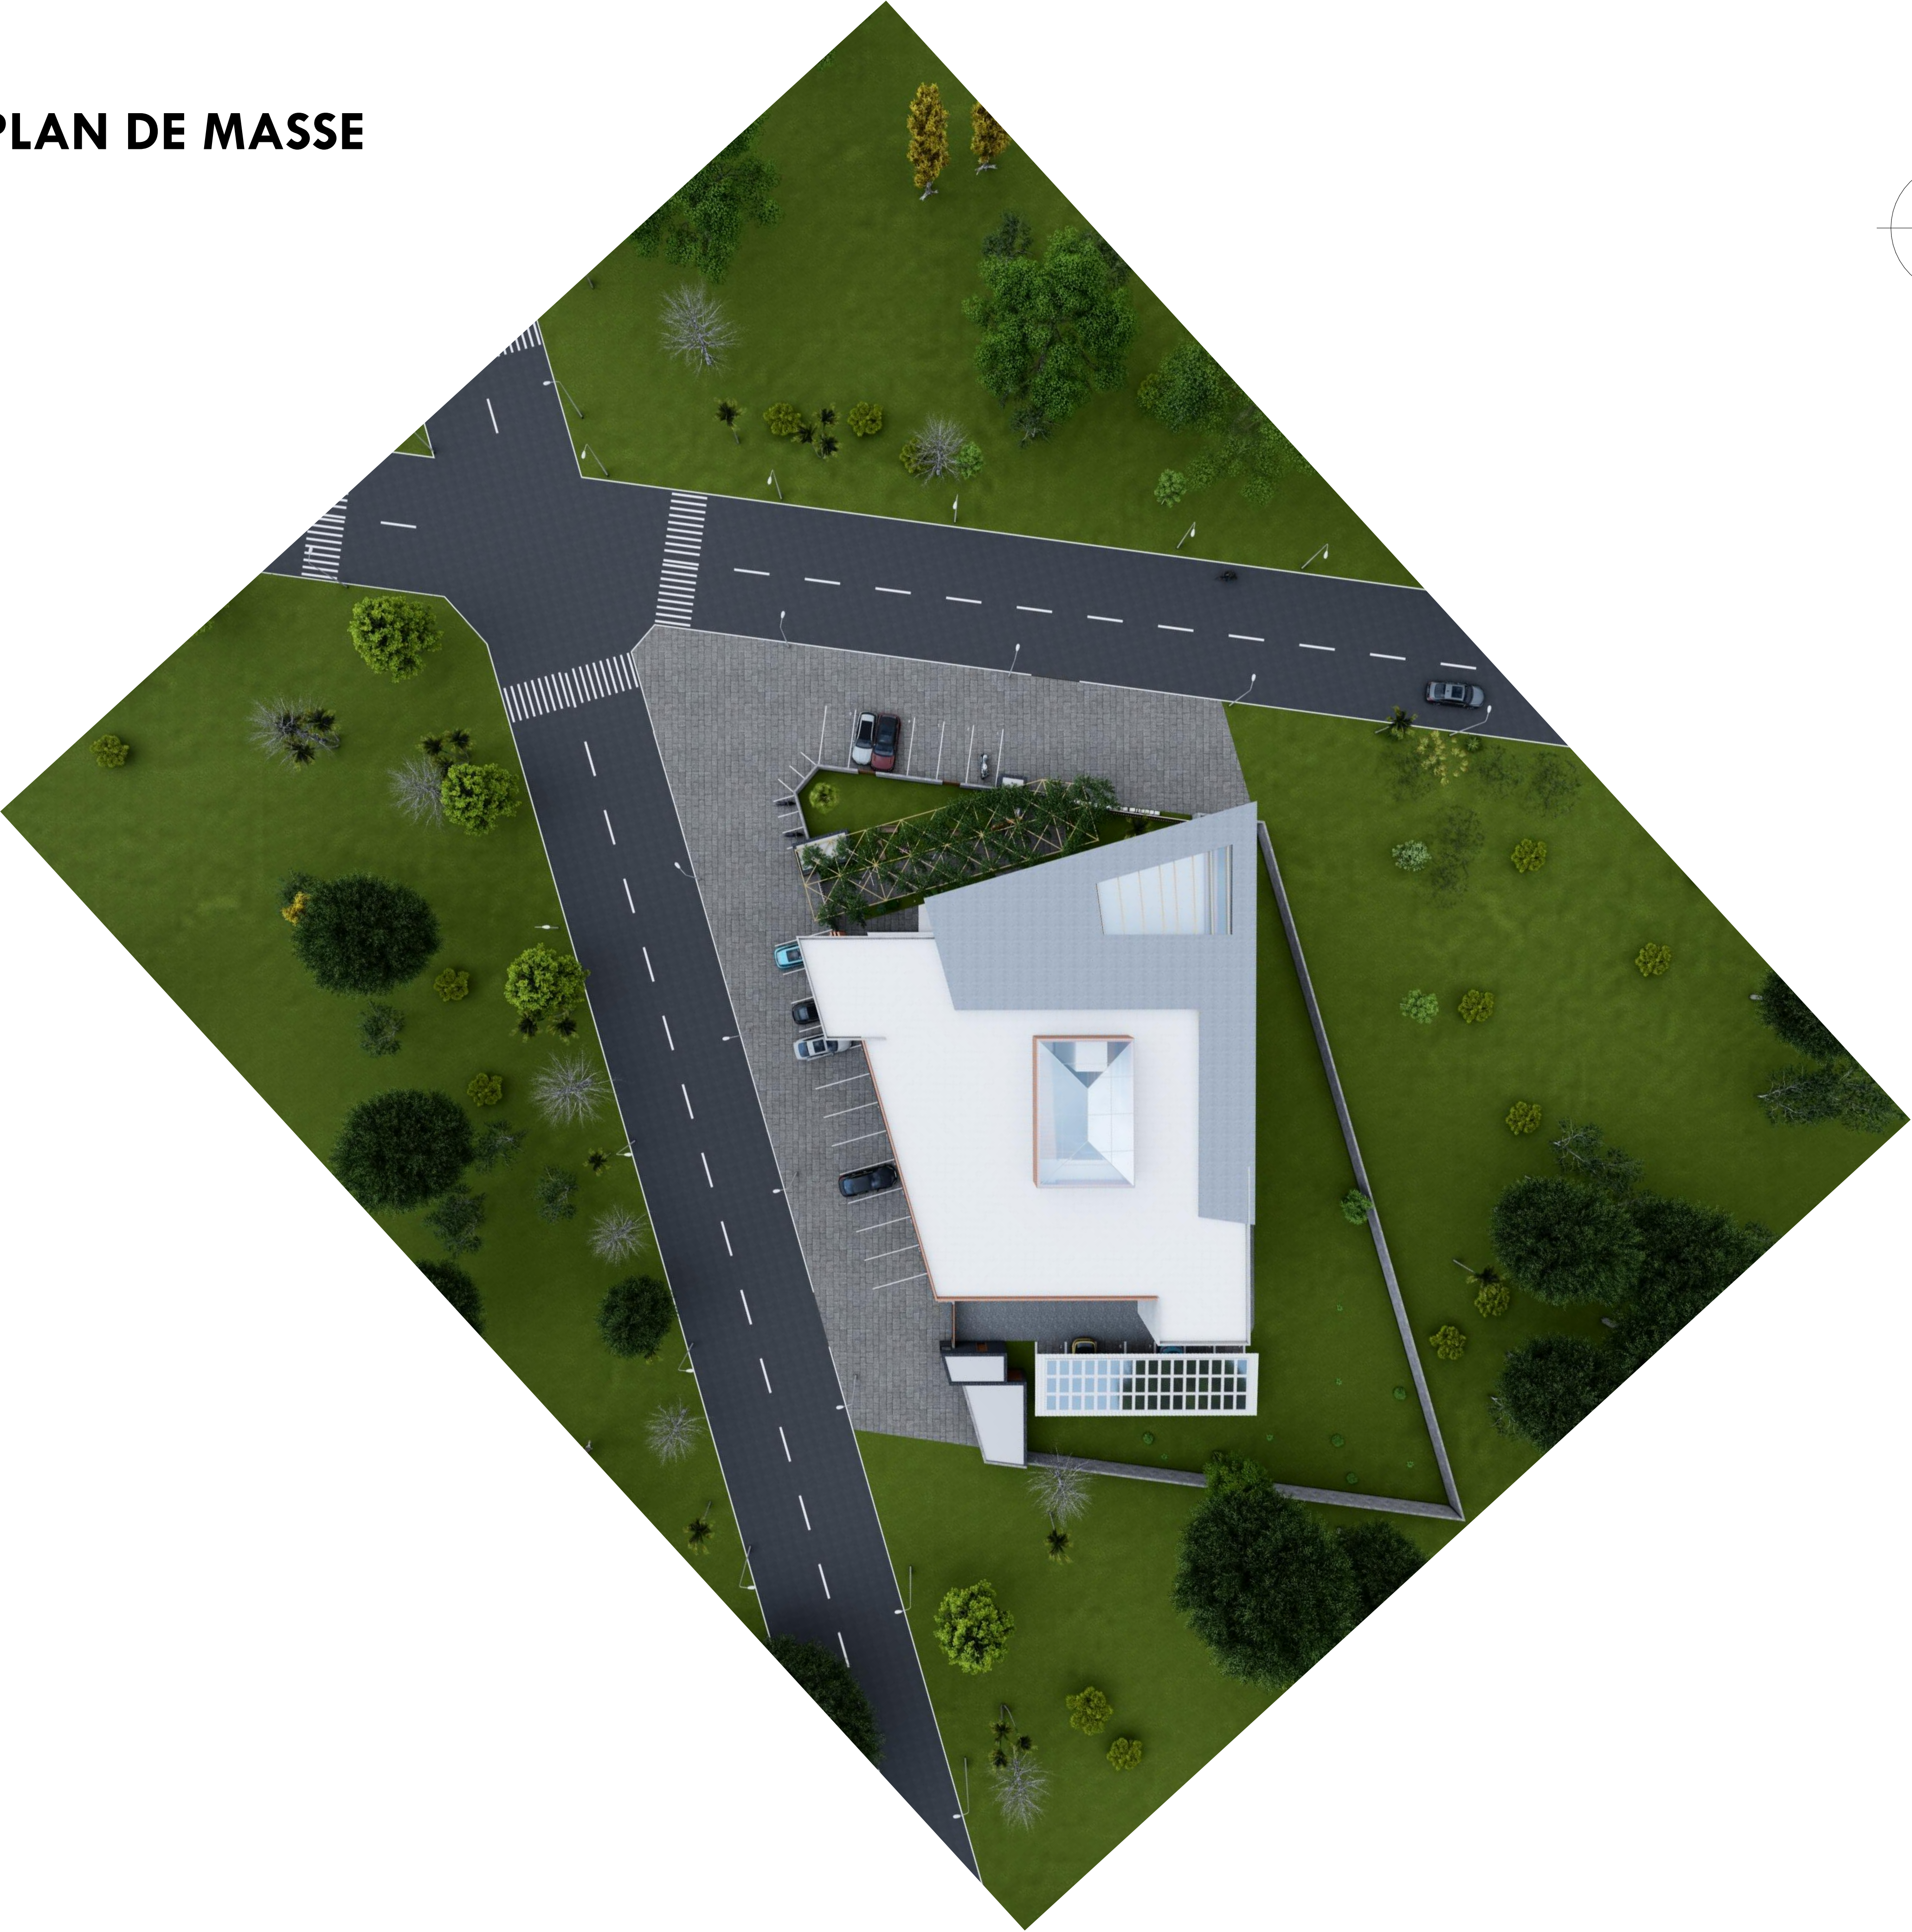

REPUBLIQUE TOGOLAISE

Travail - Liberté - Patrie

PROJET DE CONSTRUCTION DU SIEGE DE CERVIDA- DOUNEDON



Maître d'ouvrage:

CERVIDA - DOUNEDON

Tel: +228 91 63 07 36 / +228 91 75 32 45
e_mail: cervida.togo@gmail.com



Financement:

BANQUE MONDIALE



Maître d'oeuvre:

EZA ARCHITECTURES

15 BP 123 Lomé-Togo Tel: +228 22 61 01 08 / +228 90 10 33 11
e_mail: eyaezak@gmail.com



Bureau d'études techniques & de contrôle:

IDEA

05 BP 289 Lomé 05, Togo, Tel: +228 22 51 04 07
e_mail: gilbertlimazie@gmail.com/ contact@espacearchitectures.com

ENTREPRISES

Lot 01:

Lot 02:

Lot 03:

Lot 04:

Lot 05:

Groupeement GIC & EGENEB-TP

APS PC  DCE MAR DOE

Date:

Echelle: **1/100** **Avril. 2025** **N° 18**